
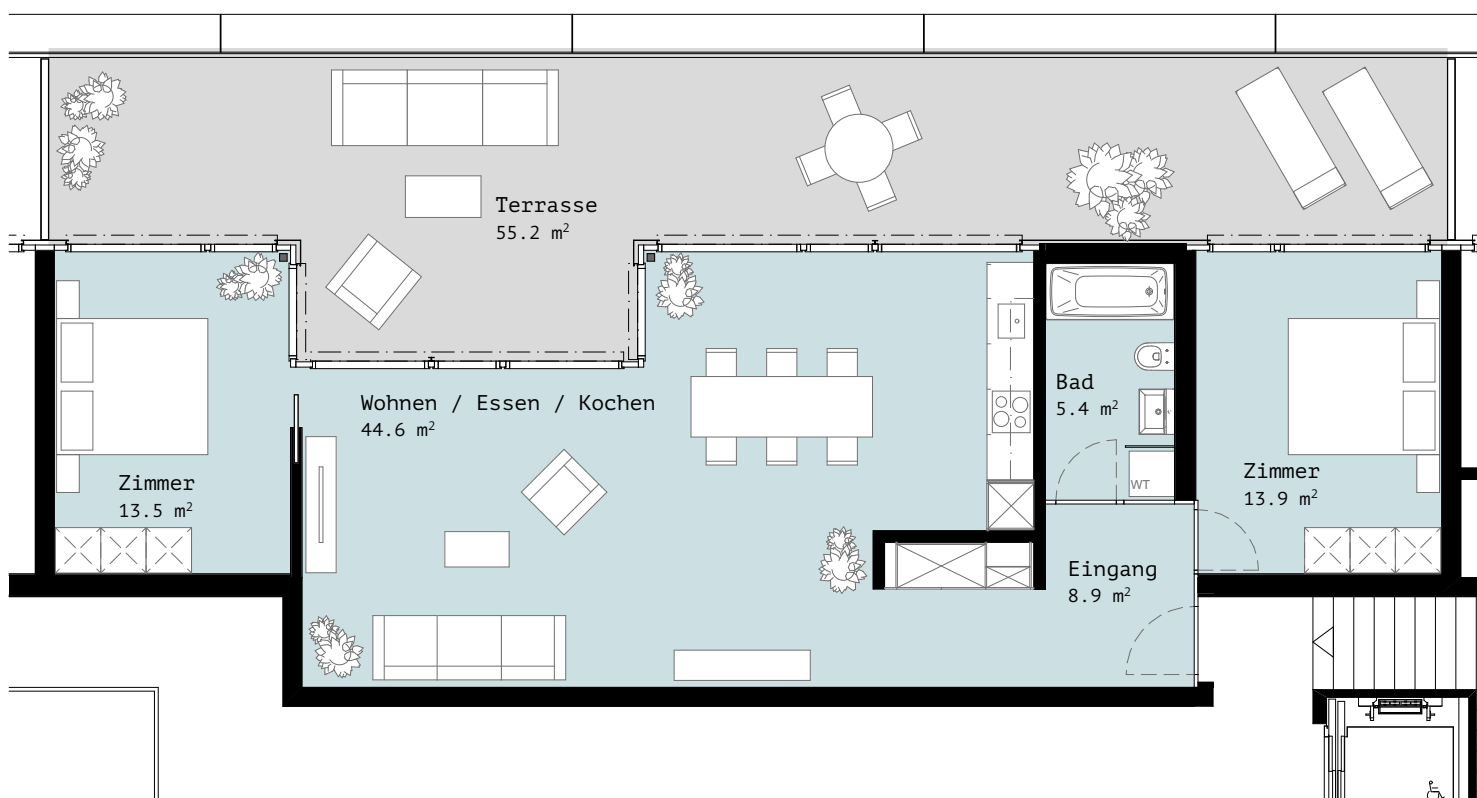


Winkelhaus
Tribtschenstrasse 62
6005 Luzern

Wohnungs-Nr. : T62.AT.1
Wohnungsgrösse: 3.5
Geschoss: Attikageschoss
Wohnfläche: ca. 86.3 m²
Aussenfläche: ca. 55.2 m²

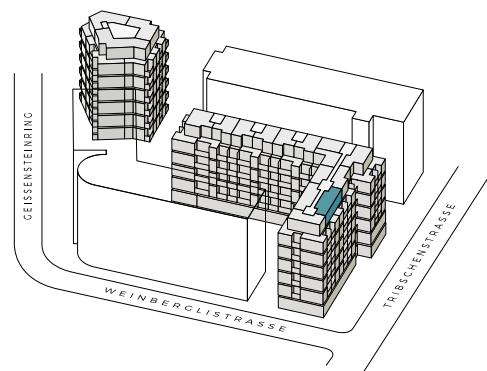

Intercity Vermarktung AG
Intercityhaus
Alpenstrasse 6
6004 Luzern
Tel.+41 418 45 67
info@tribtsche.ch
www.tribtsche.ch

Intercity
Vermarktung

1:100 

Alle Angaben, Pläne, Zeichnungen usw. sind unverbindlich. Änderungen bleiben vorbehalten.