
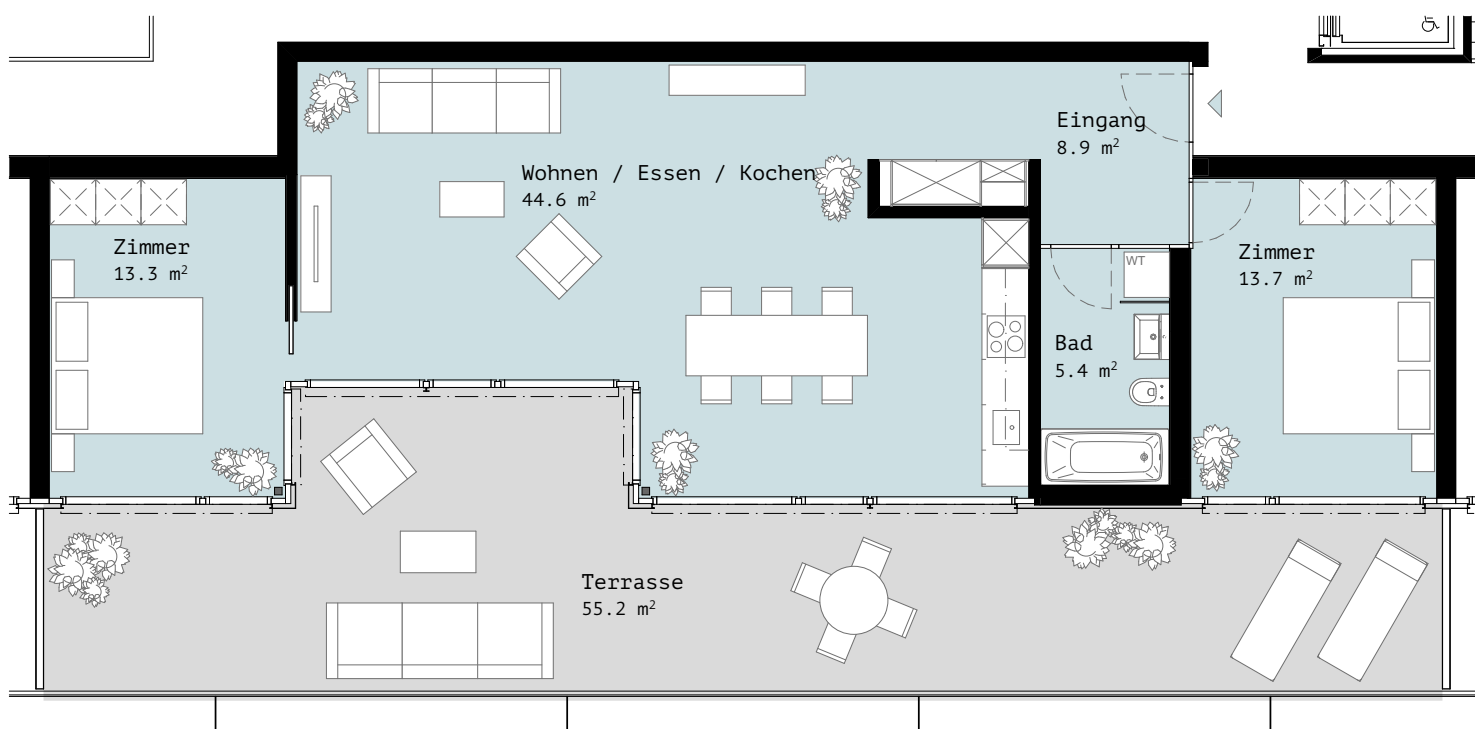


Winkelhaus  
Tribtschenstrasse 62  
6005 Luzern

**Wohnungs-Nr. :** T62.AT.3  
**Wohnungsgrösse:** 3.5  
**Geschoss:** Attikageschoss  
**Wohnfläche:** ca. 85.9 m<sup>2</sup>  
**Aussenfläche:** ca. 55.2 m<sup>2</sup>

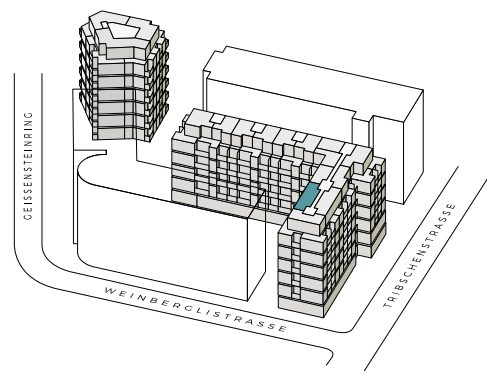

Intercity Vermarktung AG  
Intercityhaus  
Alpenstrasse 6  
6004 Luzern  
Tel.+41 418 45 67  
info@tribtsche.ch  
www.tribtsche.ch

**Intercity**  
Vermarktung



1:100 4

Alle Angaben, Pläne, Zeichnungen usw. sind unverbindlich. Änderungen bleiben vorbehalten.